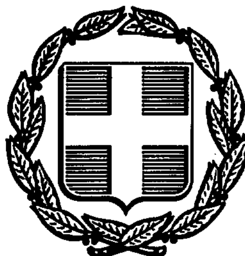


ΕΦΗΜΕΡΙΣ ΤΗΣ ΚΥΒΕΡΝΗΣΕΩΣ
ΤΗΣ ΕΛΛΗΝΙΚΗΣ ΔΗΜΟΚΡΑΤΙΑΣ

ΑΘΗΝΑ 19 ΔΕΚΕΜΒΡΙΟΥ 1991	ΤΕΥΧΟΣ ΤΕΤΑΡΤΟ	ΑΡΙΘΜΟΣ ΦΥΛΛΟΥ 939

ΠΕΡΙΕΧΟΜΕΝΑ

ΑΠΑΛΛΟΤΡΙΩΣΕΙΣ

ΑΠΟΦΑΣΕΙΣ

Αριθ. 500 (1)

Επικύρωση εκθέσεως και διαγράμματος της Επιτροπής καθορισμού των ορίων αιγιαλού και παραλίας στο λιμένα Λάγος Ν. Ξάνθης.

Ο ΝΟΜΑΡΧΗΣ ΞΑΝΘΗΣ

Έχοντας υπόψη:

1) Τις διατάξεις του Α.Ν. 2344/1940 «περί αιγιαλού και παραλίας».

2) Τις διατάξεις του άρθ. 74 του Π.Δ. 636/77, τις γενικές διατάξεις του Ν. 1232/82, ως και την με αριθ. 0.208/181/26.4.1982, κοινή απόφαση των Υπουργών Προεδρίας Κυβερνήσεως και Οικονομικών.

3) Τις διατάξεις του άρθ. 20 του Ν. 719/77 «Περί αντικαταστάσεως τροποποιήσεως και συμπληρώσεως διατάξεων τινών των περί Δημοσίων Κτημάτων Νομοθεσίας και άλλων τινών διατάξεων».

4) Το 1303/544.5/457/25.10.1991 έγγραφο του Γενικού Επιτελείου Ναυτικού, με το οποίο συναινεί να εκδοθεί απόφαση του Νομάρχη Ξάνθης «Περί επικυρώσεως της εκθέσεως καθορισμού οριογραμμής αιγιαλού και παραλίας στο λιμένα Λάγος Ν. Ξάνθης».

5) Το γεγονός ότι για την περιοχή αυτή, που αφορά η ανωτέρω έκθεση συντρέχει η περίπτωση του άρθ. 5 του Α.Ν. 2344/40 «Περί δημιουργίας παραλίας».

6) Τη 1830/1.3.88 προηγούμενη σχετική απόφασή μας, που δημοσιεύτηκε στο Φ.Ε.Κ. 251/24.3.1988, τεύχος Δ' και η οποία αναφερόταν στην από 3.12.87 έκθεση της επιτροπής του άρθ. 74 του Π.Δ. 636/77, αποφασίζουμε:

Επικυρώνουμε την από 20.9.1991 έκθεση της Επιτροπής του άρθ. 74 του Π.Δ. 636/77 που αναφέρεται στην τροποποίηση της από 3.12.87 έκθεση της ιδίας επιτροπής και η οποία τροποποίηση έχει ως εξής:

α) Τροποποιούμε τον καθορισμό του αιγιαλού και της παραλίας Λιμένος Λάγος μετατοπίζοντας αντίστοιχα τις κορυφές από Α 42' έως Α 48' και από Α 42'' έως Α 48'', όπως αυτή η μετατόπιση φαίνεται στα τοπογραφικά διαγράμματα που συνοδεύουν την έκθεση αυτή.

β) Η ζώνη παραλίας έχει πάλι σταθερό πλάτος δέκα μέτρων.

Η απόφαση αυτή μαζί με την από 20.9.1991 έκθεση της επιτροπής και το τοπογραφικό και υψομετρικό διάγραμμα, που τη συνοδεύει, να δημοσιευθούν στην Εφημερίδα της Κυβερνήσεως.

Ξάνθη, 22 Νοεμβρίου 1991

Ο Νομάρχης
ΓΕΩΡΓΙΟΣ ΚΑΠΑΝΤΖΟΓΛΟΥ

ΕΚΘΕΣΗ

Επιτροπής καθορισμού οριογραμμής Αιγιαλού & παραλίας στο λιμάνι Λάγους Ν. Ξάνθης.

Σήμερα 20.9.1991 στην Ξάνθη & στα γραφεία της Κτηματικής Υπηρεσίας συνήλθαμε εμείς οι:

1) Χαράλαμπος Μανανάς, Προϊστάμενος της Κτηματικής Υπηρεσίας Ν. Ξάνθης.

2) Αλέξανδρος Σιγλίδης, Δ/ντής Τεχν. Υπηρεσιών Ν. Ξάνθης.

3) Στέφανος Γκουγκούδης, Λιμενάρχης Λάγους Ν. Ξάνθης που αποτελούμε την επιτροπή καθορισμού των ορίων αιγιαλού και παραλίας, σύμφωνα με το άρθ. 74 του Π.Δ. 636/77 σε συνδυασμό με τις διατάξεις του άρθ. 9 του Π.Δ. 551/88 ύστερα από την με αρ. πρ. 13128/8.11.89 αίτηση των Γιαχανού Κυριάκου & Τζούκα, κατοίκων Λάγους για να εξετάσει την δυνατότητα τροποποίησης της οριογραμμής αιγιαλού και παραλίας των πινακίδων Β και Γ των τοπογραφικών διαγραμμάτων της περιοχής λιμένος Λάγους κλίμακος 1:500, όπως αυτή είχε από την από 3.12.87 έκθεσης της αρμόδιας επιτροπής, η οποία είχε εγκριθεί από την με αρ. 1830/1.3.88 απόφ. του Νομάρχη Ξάνθης, που δημοσιεύθηκε στο Φ.Ε.Κ. 251/88 τ. Δ. αφού επισκεφθήκαμε τη συγκεκριμένη, για την οποία γίνεται λόγος περιοχή & πήραμε υπόψη μας.

Ότι εμφιλοχώρησε σφάλμα, αναφορικά με τον αρχικό καθορισμό του αιγιαλού & και της ζώνης παραλίας που έχει να κάνει με την υιοθέτηση υπερβολικού εύρους αιγιαλού περιμετρικά του τεχνιτού διαύλου, τη στιγμή που η ανάβαση του κυματισμού θα πρέπει να θεωρείται μηδενική μέσα στο δίαυλο λόγω ανύπαρκτου αναπτύγματος πελάγους, σύμφωνα με τη γνωμοδότηση 82/1970 του Νομικού Συμβουλίου του κράτους αποφασίζουμε:

α. Τροποποιούμε τον καθορισμό του αιγιαλού & της παραλίας Λιμένος Λάγους, μετατοπίζοντας στις πινακίδες Β' και Γ' τις οριογραμμές αιγιαλού και παραλίας αντίστοιχα τις κορυφές από Α 42' έως Α 48' και από Α 42'' έως Α 48'', όπως αυτή η μετατόπιση φαίνεται στα τοπογραφικά διαγράμματα που συνοδεύουν την έκθεση αυτή.


β. Η ζώνη παραλίας έχει πάλι σταθερό πλάτος δέκα μέτρων.

Η Επιτροπή

Ο Πρόεδρος
Χ. ΜΑΝΑΝΑΣ

Τα Μέλη

ΑΛΕΞΑΝΔΡΟΣ ΣΙΓΛΙΔΗΣ ΣΤΕΦΑΝΟΣ ΓΚΟΥΓΚΟΥΔΗΣ

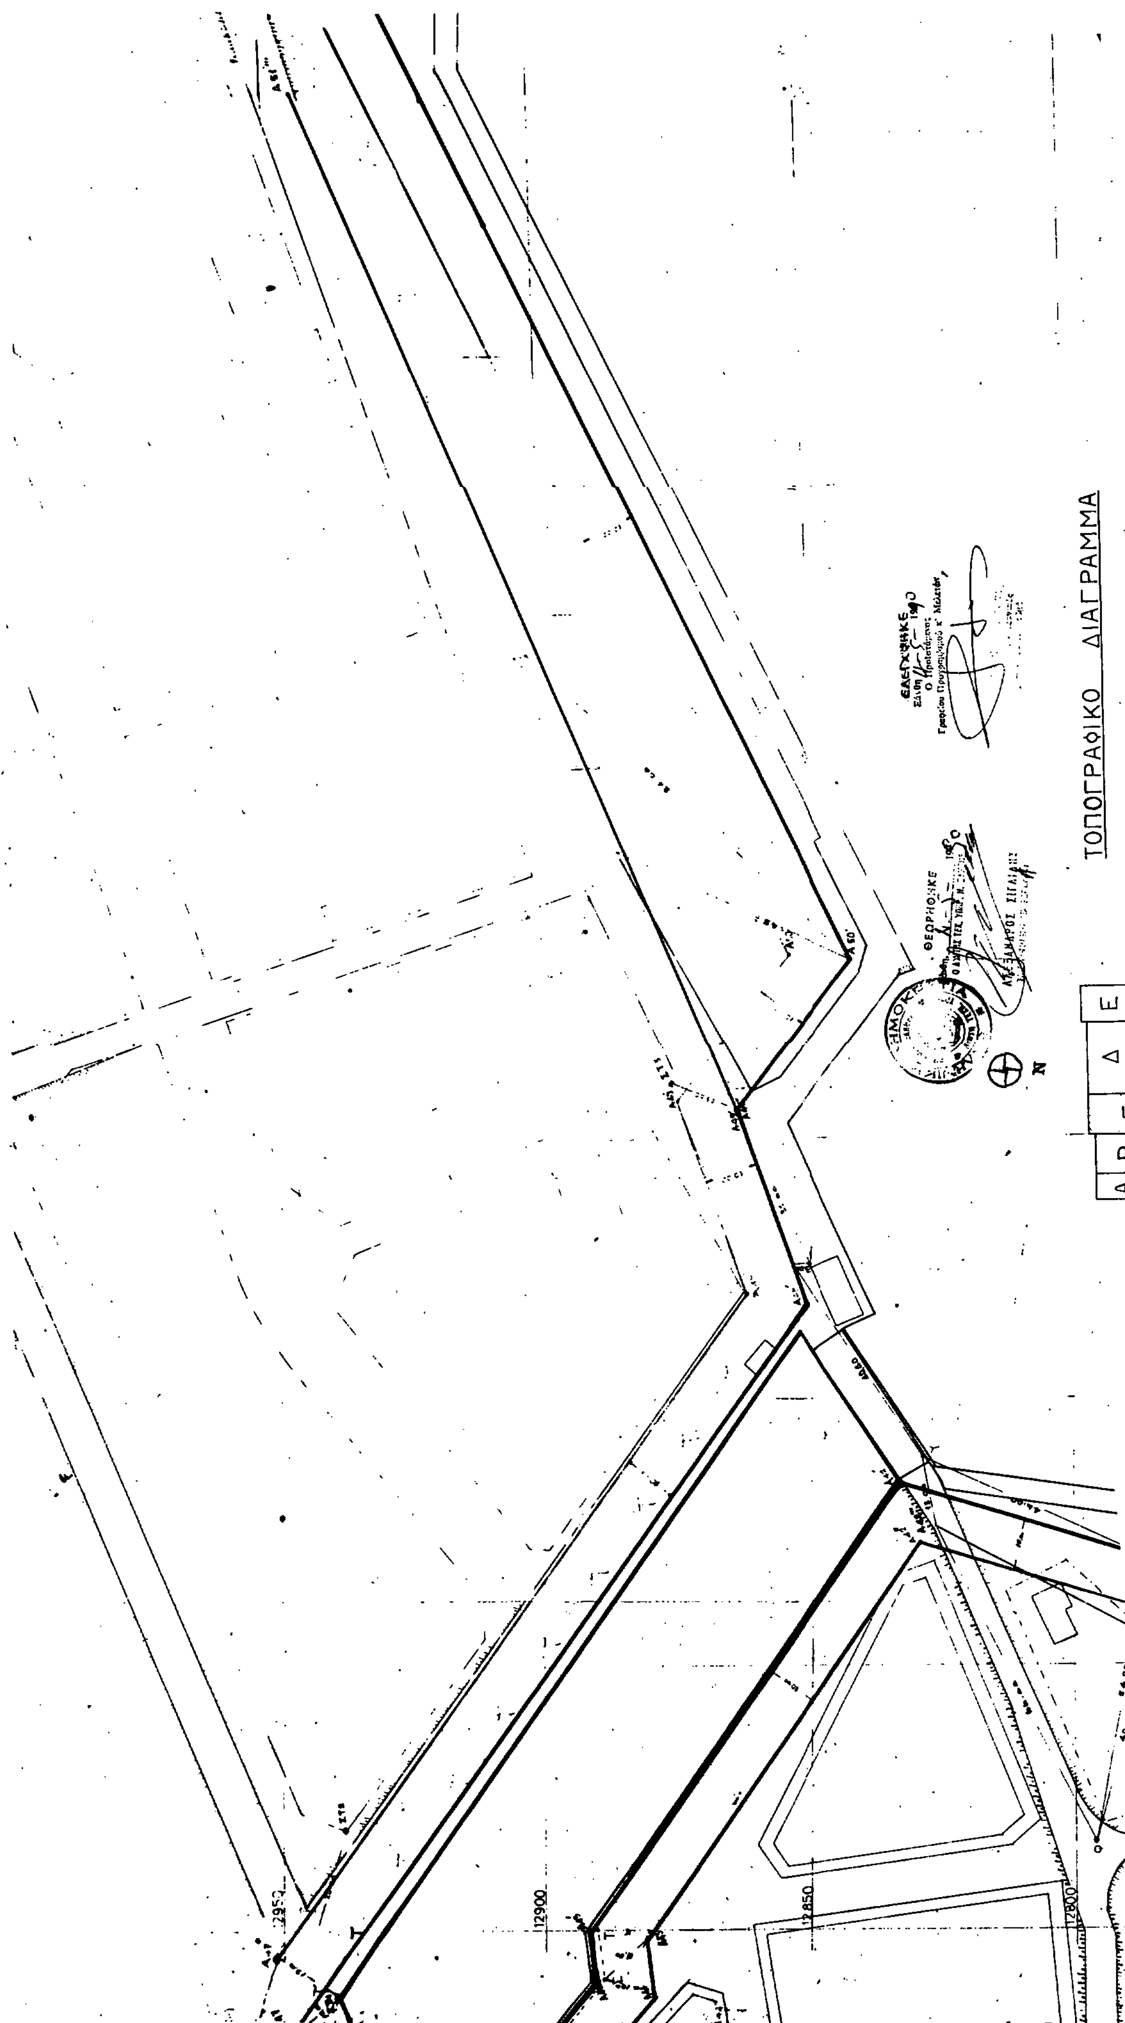
ΤΟΠΟΓΡΑΦΙΚΟ ΔΙΑΓΡΑΜΜΑ
ΕΛΕΓΧΘΗΚΕ
ΘΕΩΡΗΘΗΚΕ
12950
12900
12850
12800

ΠΕΡΙΟΧΗΣ ΛΙΜΕΝΑ ΛΑΓΟΣ

χλ. 1:500

ΠΡΟΣ ΚΑΘΟΡΙΣΜΟ ΟΡΙΩΝ ΑΙΓΙΑΛΟΥ


μάρτιος 80


Ο ΣΥΝΤΑΞΑΣ

Τάγμα 4-5-90
Η Επιτροπή

20-9-1991

Σχέδιο Γ'

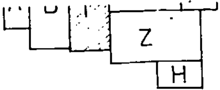

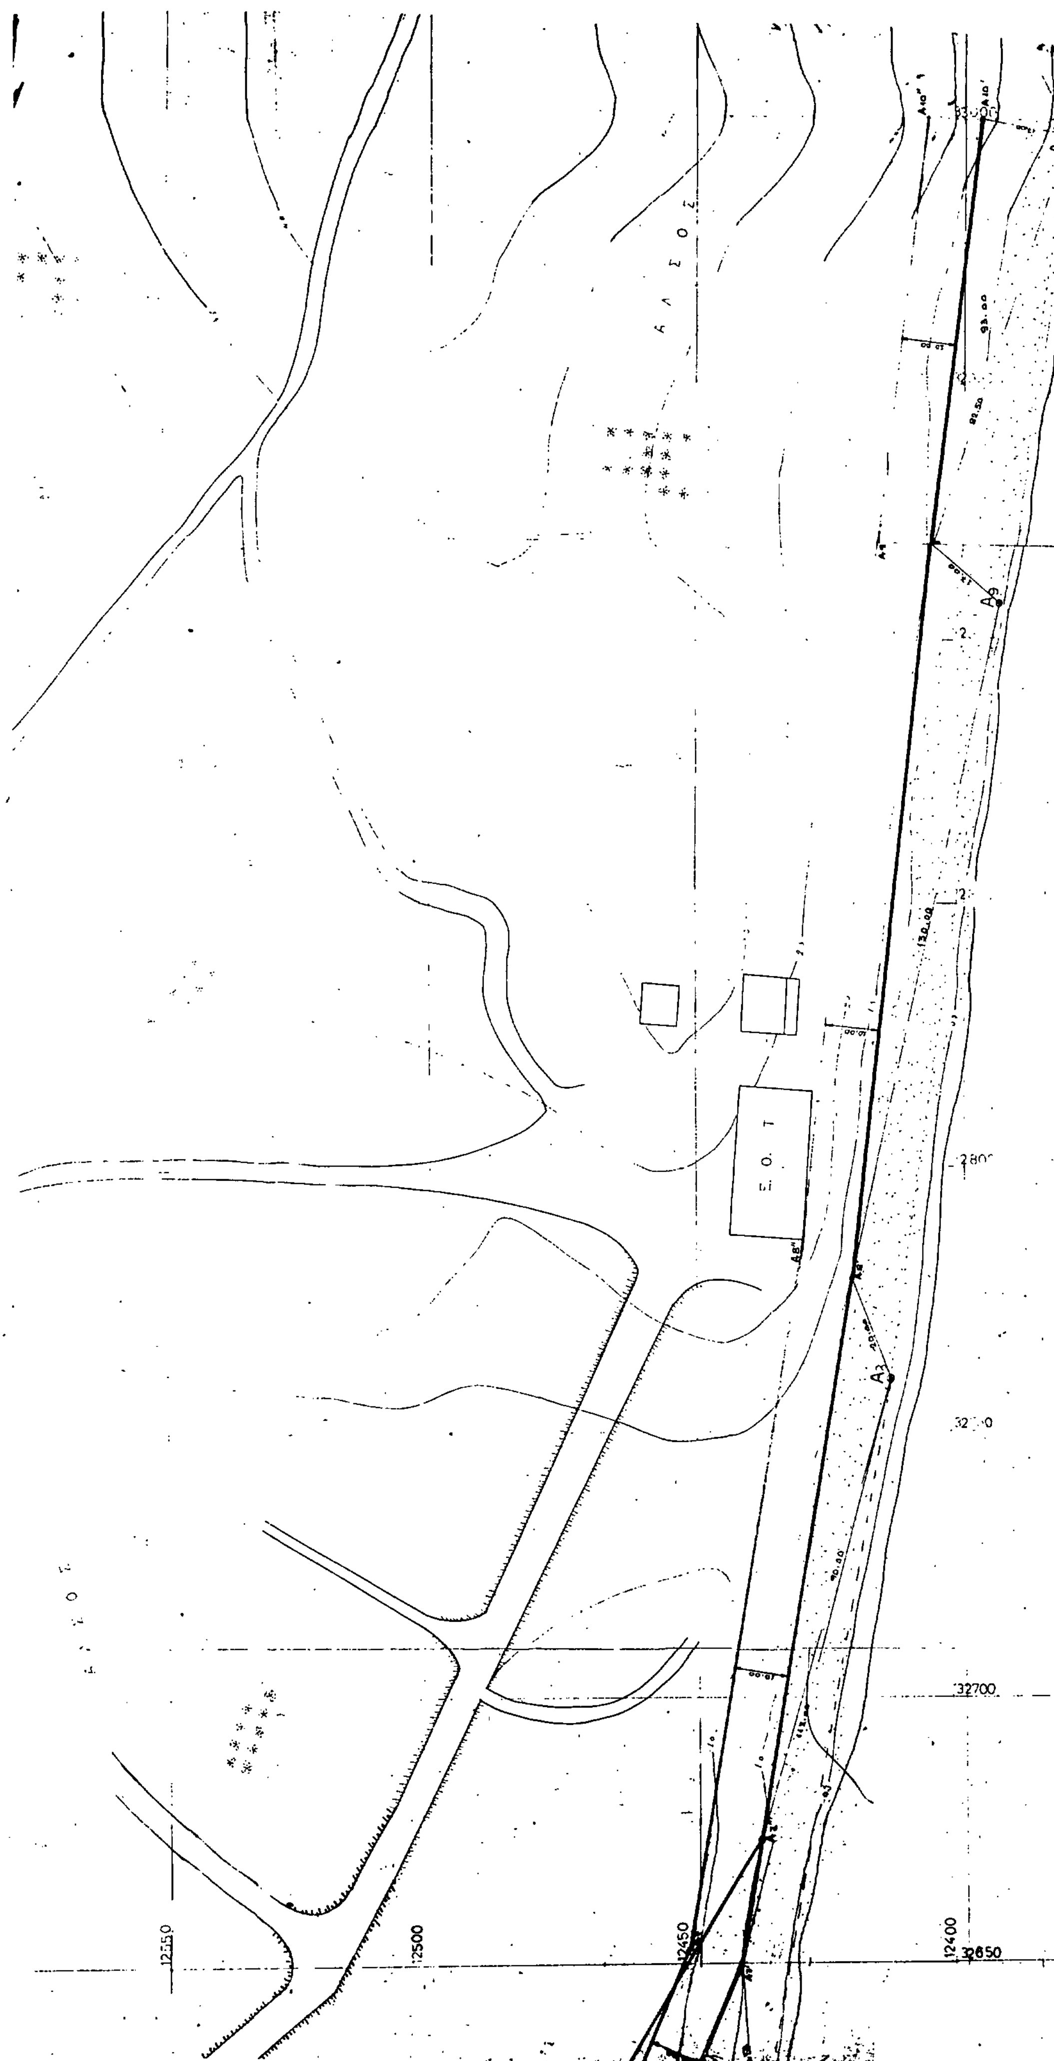

Α Λ Σ Ο Σ
Ε. Ο. Τ.
32700
32650
12550
12500
12450
12400


12900

12850

12800

12750

12700

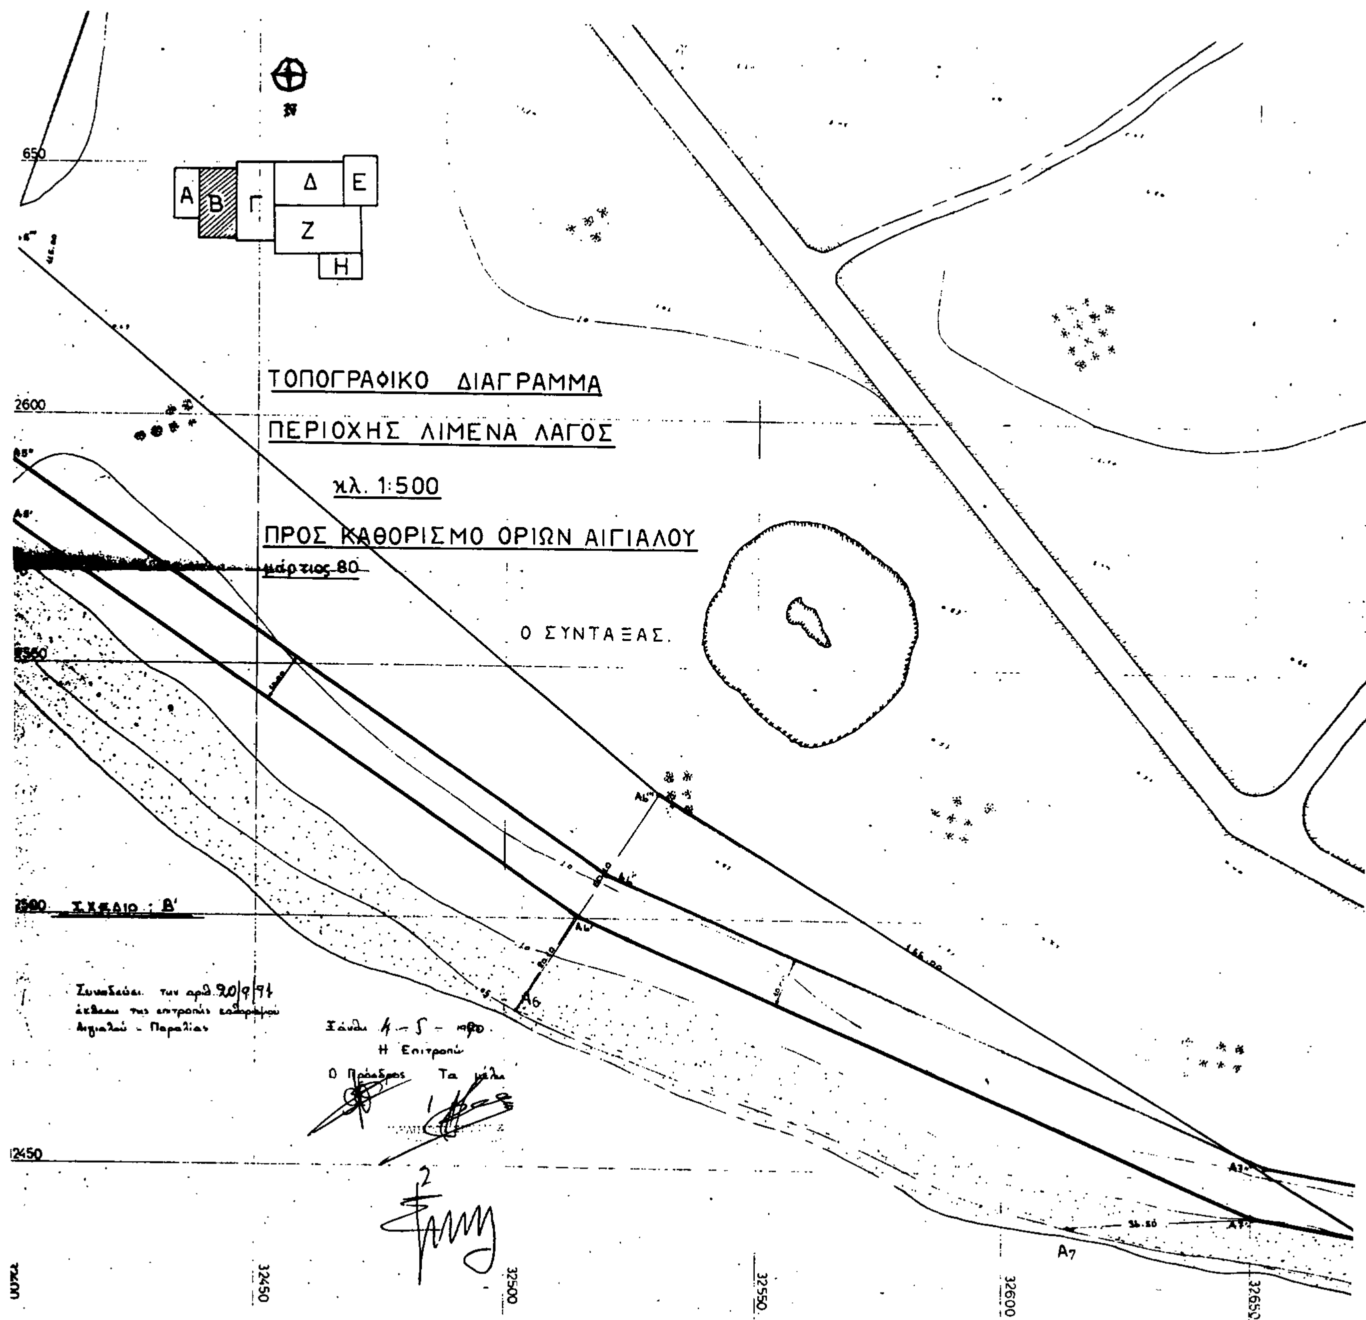
Α
Β
Γ
Δ
Ε
Ζ
Η
ΤΟΠΟΓΡΑΦΙΚΟ ΔΙΑΓΡΑΜΜΑ
ΠΕΡΙΟΧΗΣ ΛΙΜΕΝΑ ΛΑΓΟΣ
κλ. 1:500
ΠΡΟΣ ΚΑΘΟΡΙΣΜΟ ΟΡΙΩΝ ΑΙΓΙΑΛΟΥ
μάρτιος 80
Ο ΣΥΝΤΑΞΑΣ.
ΣΧΕΔΙΟ : Β'
650
2600
2550
2500
12450
32450
32500
32550
32600
32650
Α6
Α7
Η Επιτροπή
Ο Πρόεδρος
Τα μέλη

ΠΟΛΕΟΔΟΜΙΑ

ΑΠΟΦΑΣΕΙΣ

Αριθ. 11941/οιχ. (2)

Τροποποίηση του ρυμοτομικού σχεδίου της Πόλης Χρυσούπολης Ν. Καβάλας στην οδό Δεληχάρη.

Ο ΝΟΜΑΡΧΗΣ ΚΑΒΑΛΑΣ

Έχοντας υπόψη:

1) Το Ν.Δ. της 17.7.1923 «περί σχεδίων πόλεων και κωμών του Κράτους», όπως τροποποιήθηκε και συμπληρώθηκε μέχρι σήμερα.

2. Το Ν.Δ. 1018/1971 και τον Α.Ν. 314/1968, όπως τροποποιήθηκε και συμπληρώθηκε μέχρι σήμερα.

3. Το Π.Δ. 183/9.5.86 (ΦΕΚ 70Α/5.6.1986) Έγκριση τροποποιήσεων σχεδίων πόλεων και καθορισμός όρων δόμησης από τους Νομάρχες.

4. Την 672/23.1.89 (ΦΕΚ 54Δ'/89) απόφαση Νομάρχη Καβάλας για την αναθεώρηση του σχεδίου πόλης Χρυσούπολης.

5. Την 57/91 - 64/91 απόφαση του Δημ. Συμβουλίου Χρυσούπολης.

6. Την 8/200/15.7.91 γνωμοδότηση του Συμβουλίου Χ.Ο.Π. Ν. Καβάλας, αποφασίζουμε:

1. Εγκρίνεται η τροποποίηση του εγκεκριμένου σχεδίου της Πόλης Χρυσούπολης στην οδό Δεληχάρη όπως φαίνεται στο συνημμένο στην απόφαση διάγραμμα που θεωρήθηκε από τον Πρ/νο ΤΠ και ΠΕ Ν. Καβάλας.

2. Η απόφαση αυτή με το διάγραμμα να δημοσιευθεί στην Εφημερίδα της Κυβέρνησης και ισχύει από την ημέρα της δημοσίευσης.

Καβάλα, 23 Οκτωβρίου 1991

Ο Νομάρχης
ΧΡ. ΑΘΑΝΑΣΙΑΔΗΣ

ΠΟΛΗ: Χρυσούπολη

ΕΡΓΟ: Τροποποίηση ρυμοτομικού σχεδίου.

ΘΕΣΗ: Δεληκάρη

ΚΛΙΜΑΚΕΣ: 1:200 1:1000

ΘΕΩΡΗΘΗΚΕ

και συνοδεύει την με αριθμό 1944/23-10-1991 Απόφαση του Νομάρχη Καβάλας

Καβάλα 23-10-1991

Ο ΠΡΟΪΣΤΑΜΕΝΟΣ ΤΠ. & ΠΕ.

Σ. ΜΠΕΝΕΒΑΣ
ΑΡΧ. ΜΗΧΑΝΙΚΟΣ Α/θ.